


Schemat kanalizacji teletechnicznej na terenie Samodzielnego Publicznego Wojewódzkiego Szpitala Zespołowego w Szczecinie, ul. Arkońska 4

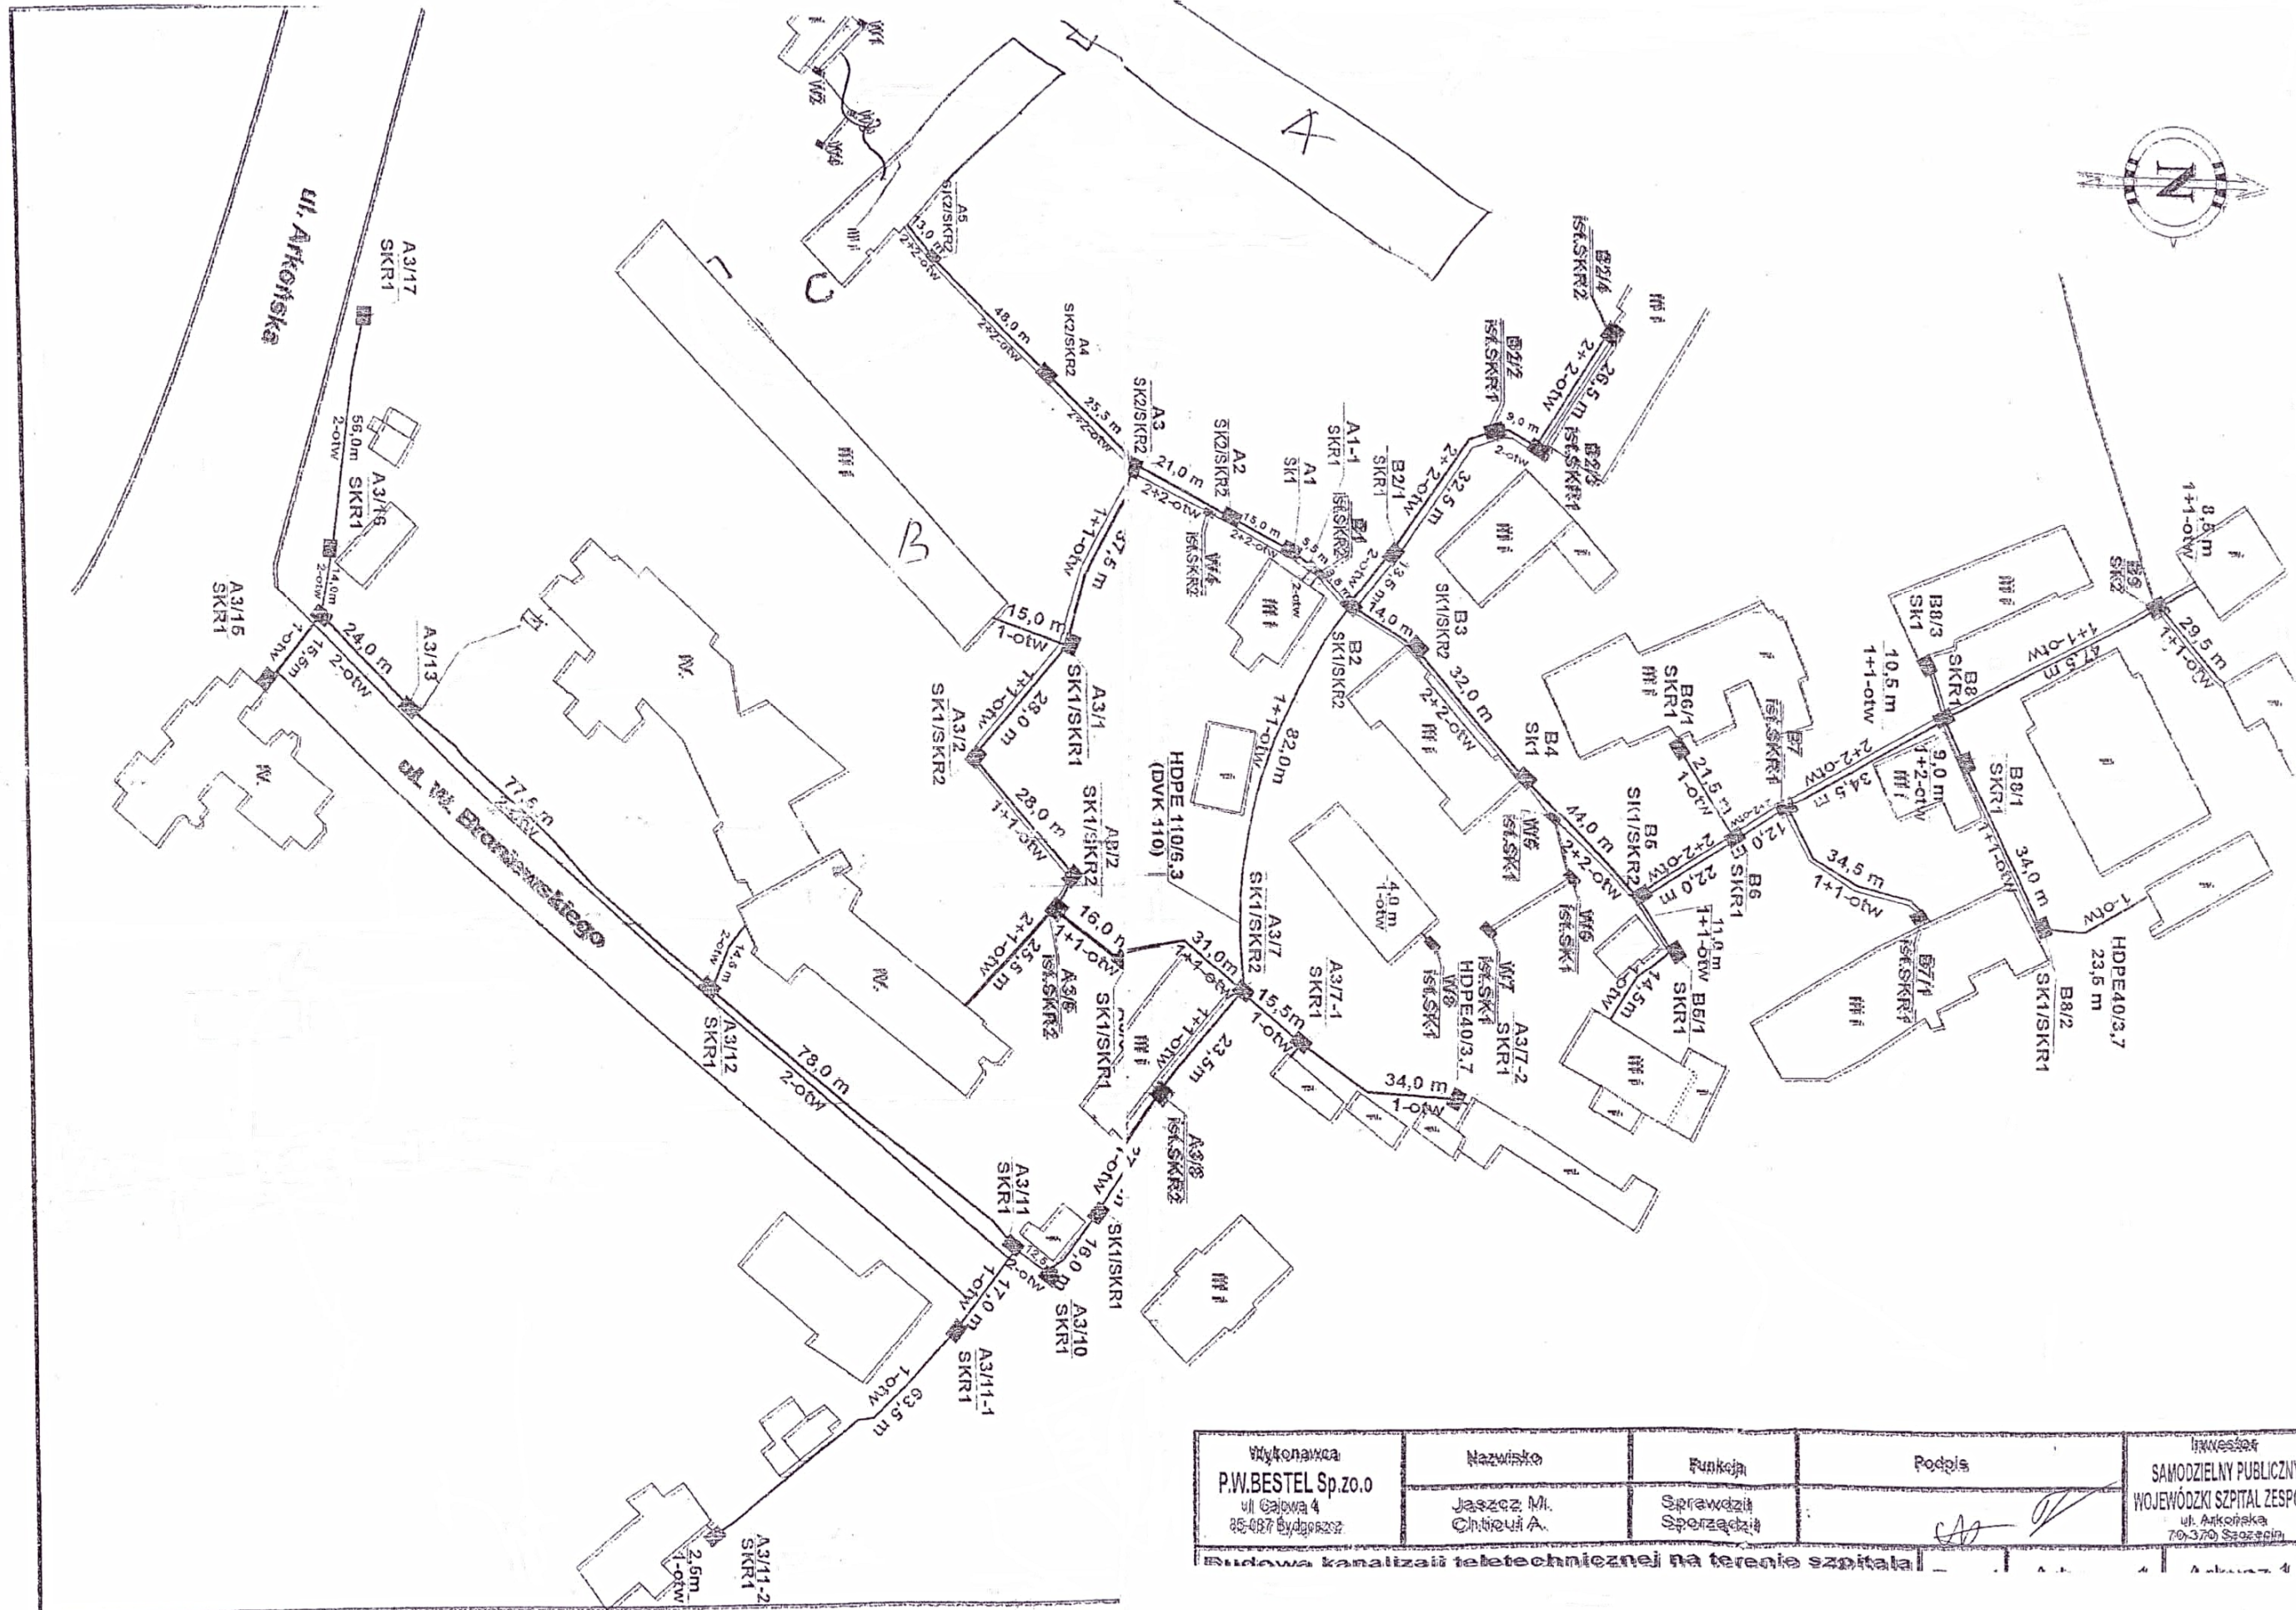

Wykonawca	Nazwisko	Funkcja	Podpis	Inwestor
P.W.BESTEL Sp.zo.o ul. Galwina 4 75-087 Bydgoszcz	Jaszczyk M. Chmielecki A.	Sprawdził Sporządził	<i>[Signature]</i>	SAMODZIELNY PUBLICZNY WOJEWÓDZKI SZPITAL ZESPOŁONY ul. Arkońska 70-370 Szczecin

Budowa kanalizacji teletechnicznej na terenie szpitala