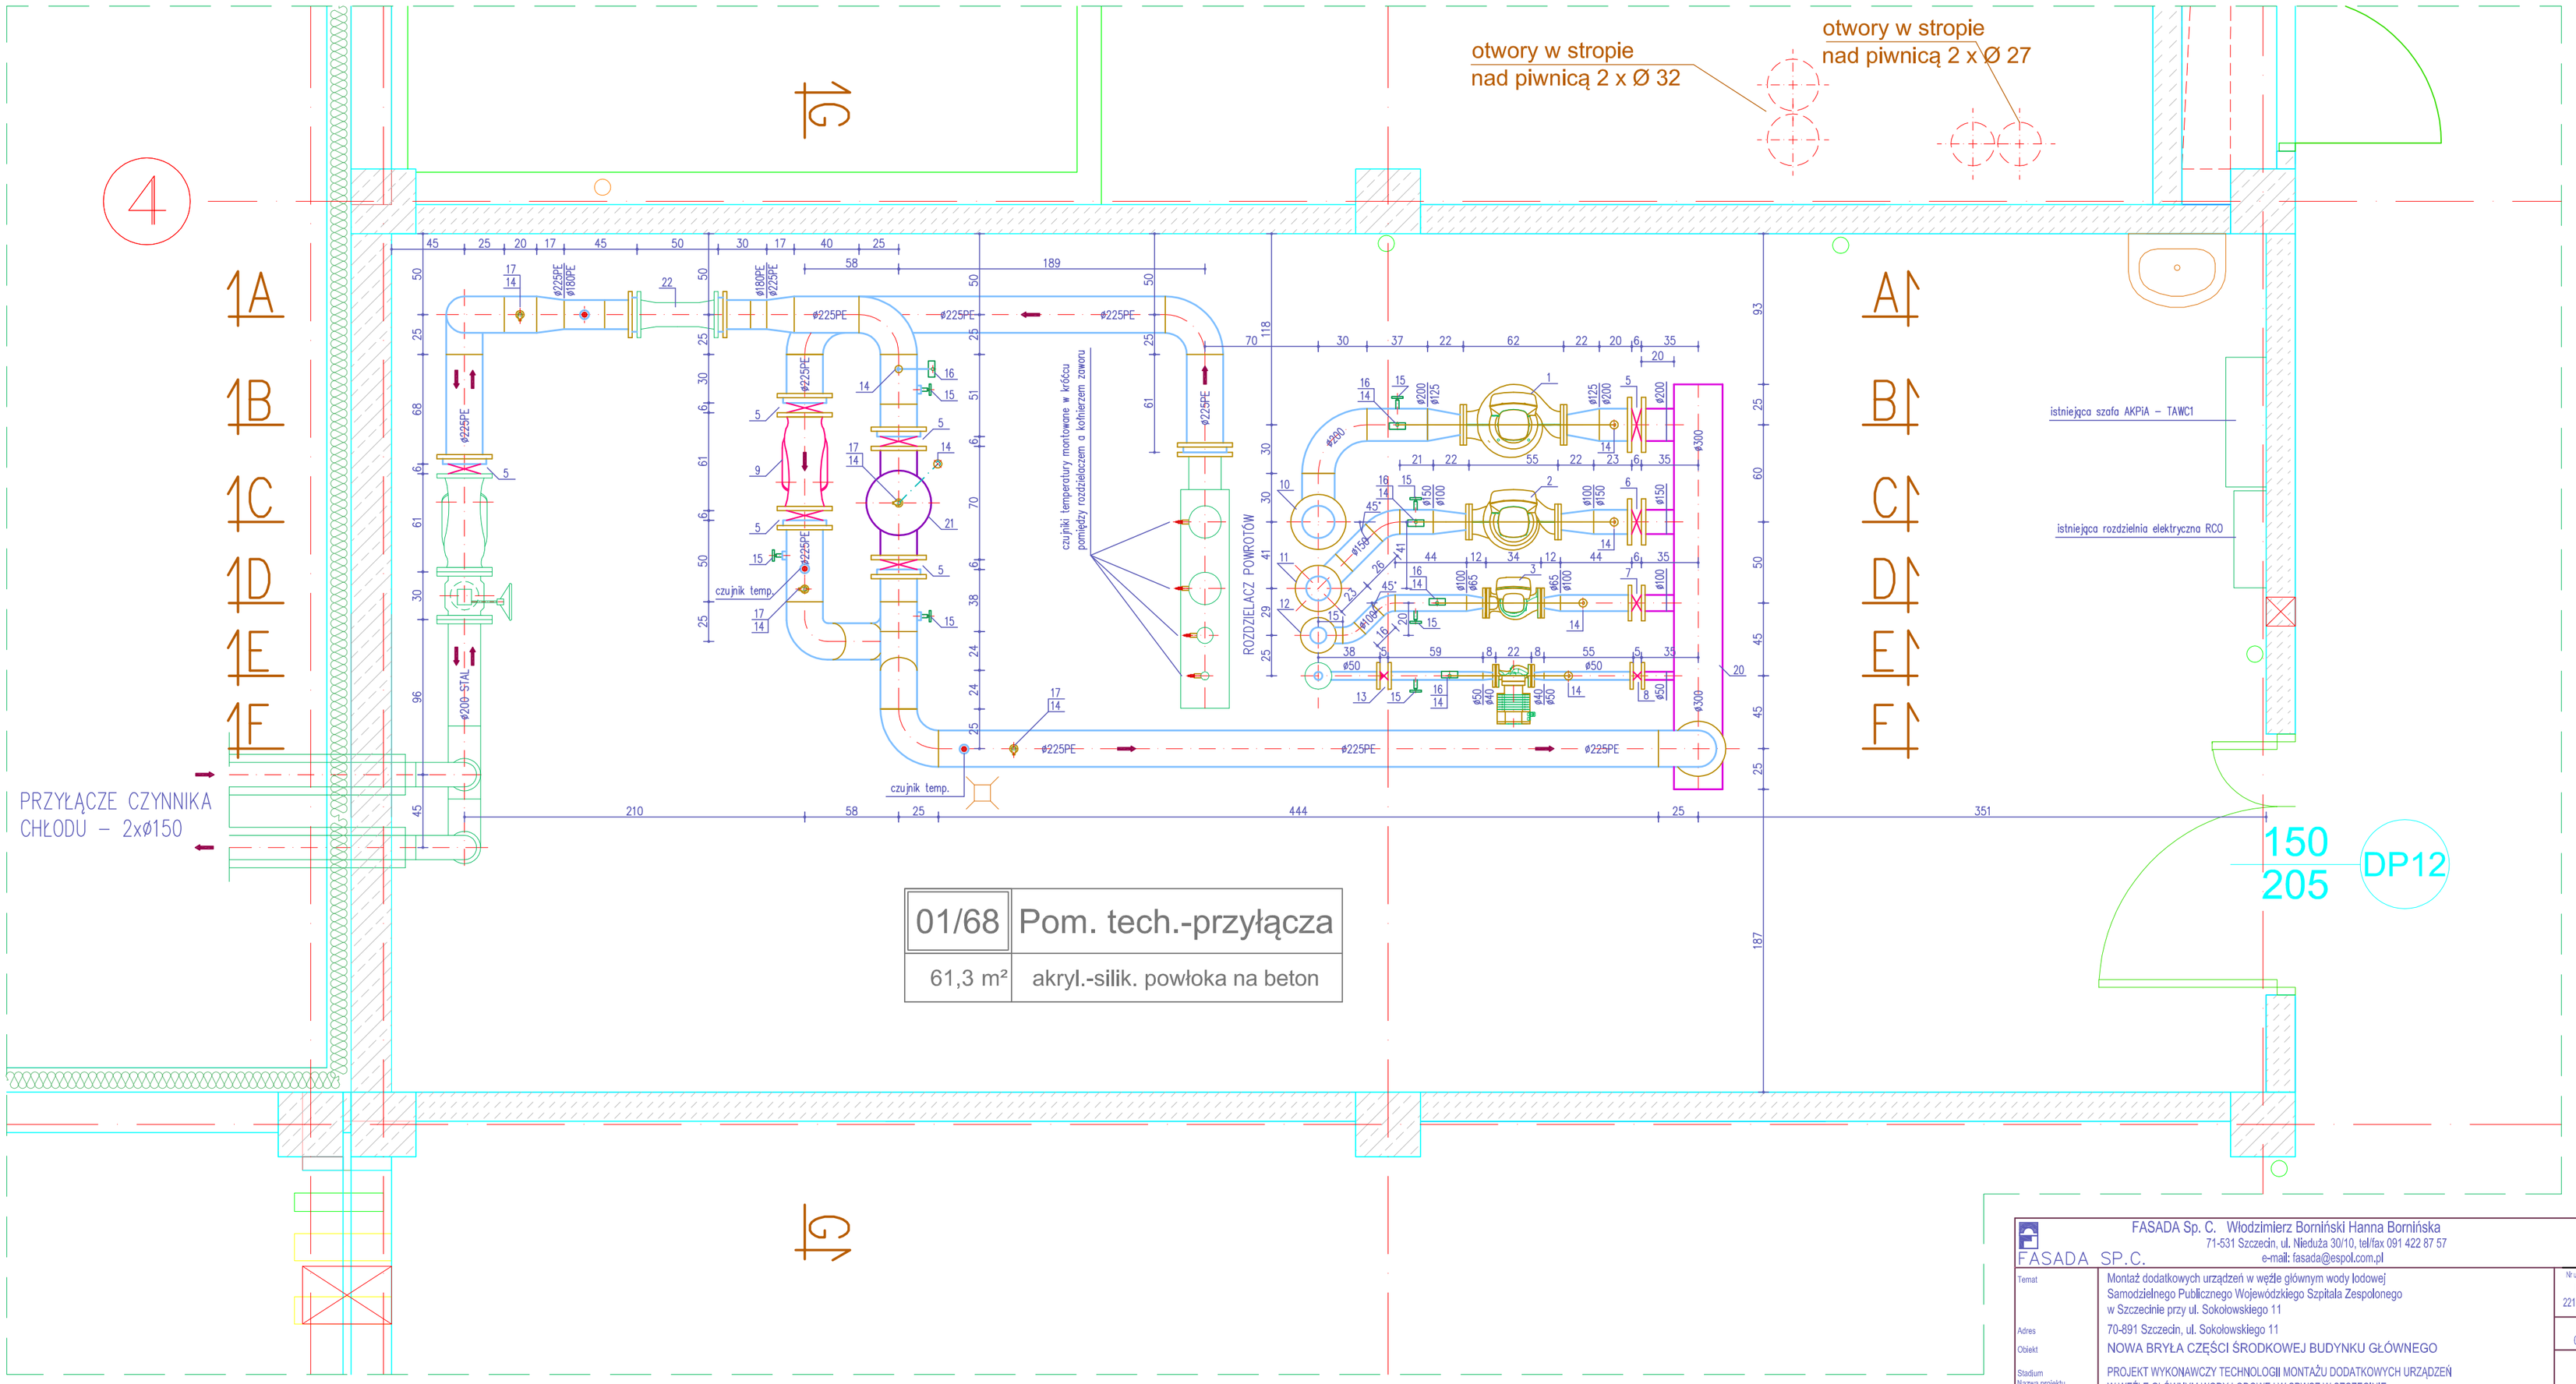

01/68	Pom. tech.-przyłącza
61,3 m²	akryl.-silik. powłoka na beton

FASADA Sp. C. Włodzimierz Borniński Hanna Bornińska
71-531 Szczecin, ul. Nieduża 30/10, tel/fax 091 422 87 57
e-mail: fasada@espol.com.pl

Temat	Montaż dodatkowych urządzeń w węźle głównym wody lodowej Samodzielnego Publicznego Wojewódzkiego Szpitala Zespolonego w Szczecinie przy ul. Sokołowskiego 11	Nr umowy DNT. 221.15.2017.HS
Adres	70-891 Szczecin, ul. Sokołowskiego 11	Data 05-2017
Obiekt	NOWA BRYŁA CZĘŚCI ŚRODKOWEJ BUDYNKU GŁÓWNEGO	Skala 1:25
Stadium Nazwa projektu	PROJEKT WYKONAWCZY TECHNOLOGII MONTAŻU DODATKOWYCH URZĄDZEŃ W WĘŹLE GŁÓWNYM WODY LODOWEJ W SPWSZ W SZCZECINIE	
Treść rysunku	RZUT WĘZŁA CHŁODU	Nr rysunku 2
Branża	T E C H N O L O G I A	
Projektował mgr inż. Włodzimierz Borniński nr upr. 189/SZ/91, 137/Sz/94		Sprawdził mgr inż. Wojciech Skowron nr upr. 8/Sz/2000